QUICK SNAP 16©
REMATE DEL SISTEMA 29GA


ARCHITECTURAL SHEETMETAL PRODUCTS

"Su equipo de confianza en metal"

DETALLE DE REMATE

GS29ZC118 CIERRE EN Z - 1-1/8" (ESTÁNDAR Y VENTILADO)

PRELIMINAR — PARA REVISIÓN — NO PARA FABRICACIÓN

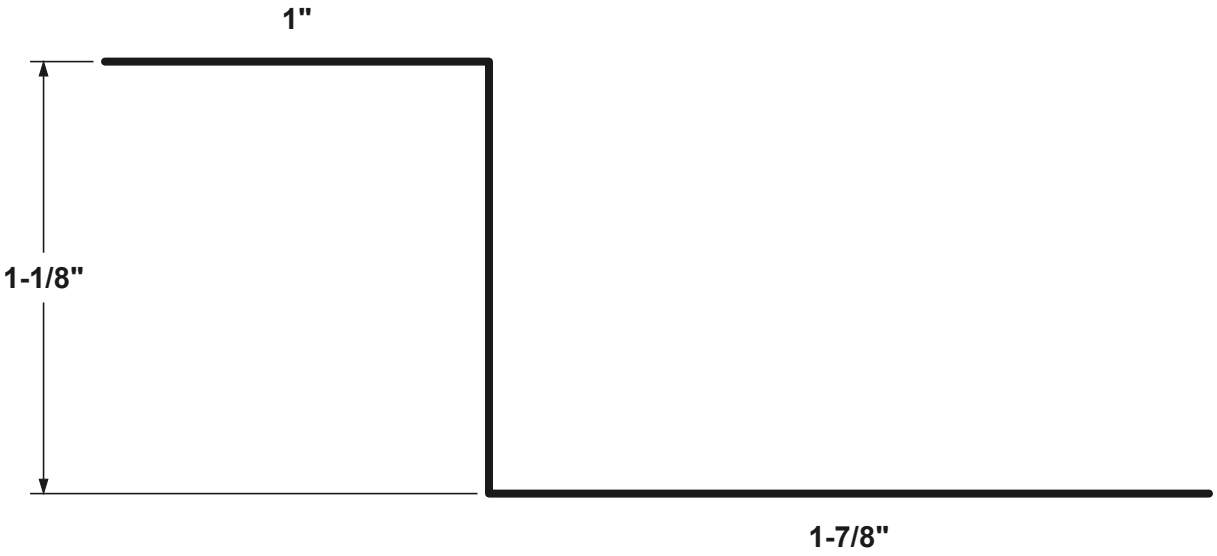

PERFIL DEL REMATE

ESCALA: DOBLE TAMAÑO (2:1)

0 1"

ACERO GALVALUME® 29GA, ACABADO SPECTRALUME® 70% PVDF • DESARROLLO: 4" (SEGÚN DIBUJO)
SE MUESTRA: 29GA QUICK SNAP 16, 1-1/8" DE ALTO. LA ALETA DE 1" SE ENGANCHA EN EL DOBLADILLO DEL REMATE; LA ALETA DE 1-7/8" SE ASIENTA EN CINTA DE BUTILO SOBRE EL PANEL.
OTRAS ALTURAS (ALTURA = JUNTA + 1/8"): 1-5/8" HOJA 83A, 1-7/8" HOJA 84A, 2-1/8" HOJA 85A.
VENTILADO (SOLO 24GA, ALMA PERFORADA): HOJAS 118A-121A. REMATE ENCIMA: 8" x 8" MÍN. RECOMENDADO.
N.º DE PIEZA ANTERIOR: QS16 RZ1
LARGO ESTÁNDAR 10'-0". VERSIÓN 24GA: VER HOJA 98A. INSTALADO: VER HOJA 08B.

N.º DE PIEZA	ESCALA: DOBLE TAMAÑO (2:1)	DIBUJÓ: ASP	ARCHITECTURAL SHEETMETAL PRODUCTS, INC.
GS29ZC118	FECHA: 10-23-26	REVISÓ: _____	1329 Amsterdam Road (Route 5)
	SERIE: 29GA QUICK SNAP	REV.: P0	Scotia, New York 12302
	HOJA: 08A (1 DE 2)	EMISIÓN: PRELIMINAR	Tel. 518-381-6144
			www.aspmetals.com

QUICK SNAP 16©
REMATE DEL SISTEMA 29GA


ARCHITECTURAL SHEETMETAL PRODUCTS

"Su equipo de confianza en metal"

DETALLE DE INSTALACIÓN

GS29ZC118 CIERRE EN Z - 1-1/8" (ESTÁNDAR Y VENTILADO)

PRELIMINAR — PARA REVISIÓN — NO PARA FABRICACIÓN

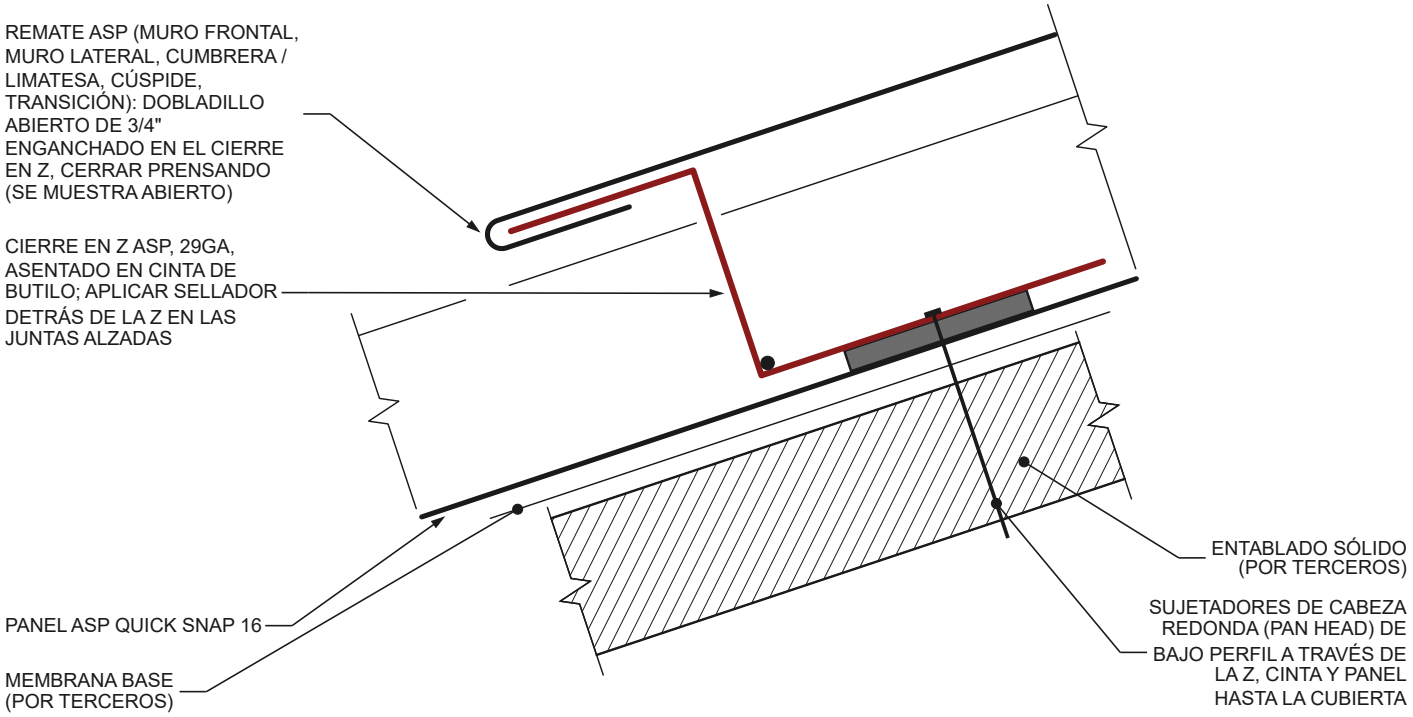

1
08B

CIERRE EN Z - INSTALADO

ESCALA: TAMAÑO REAL

0 2"

QUICK SNAP 16 (29GA) EN 4/12, CAPAS ESQUEMÁTICAS. CIERRES EN Z POR CADA 10': 1 EN MURO FRONTAL, MURO LATERAL, TRANSICIÓN, GAMBREL, CÚSPIDE / HPG; 2 EN CUMBRERA / LIMATESA.

SUJETADORES: (2) POR PANEL EN CUMBRERA / LIMATESA QS16, (3) EN MURO FRONTAL Y CUMBRERA 24GA, A CADA 6" EN MURO LATERAL 24GA. EL CORDÓN DE SELLADOR VA SOLO EN LAS JUNTAS.

EL REMATE DE ESTA HOJA SE MUESTRA EN ROJO. ASP NO SUMINISTRA LO MARCADO (POR TERCEROS). PERFIL: VER HOJA 08A.

N.º DE PIEZA			
GS29ZC118	ESCALA: TAMAÑO REAL FECHA: 10-23-26 SERIE: 29GA QUICK SNAP HOJA: 08B (2 DE 2)	DIBUJÓ: ASP REVISÓ: _____ REV.: P0 EMISIÓN: PRELIMINAR	**ARCHITECTURAL SHEETMETAL PRODUCTS, INC.** 1329 Amsterdam Road (Route 5) Scotia, New York 12302 Tel. 518-381-6144 **www.aspmetals.com**