
ARCHITECTURAL SHEETMETAL PRODUCTS

"Su equipo de confianza en metal"

DETALLE DE REMATE

ALBARDILLA

PRELIMINAR — PARA REVISIÓN — NO PARA FABRICACIÓN

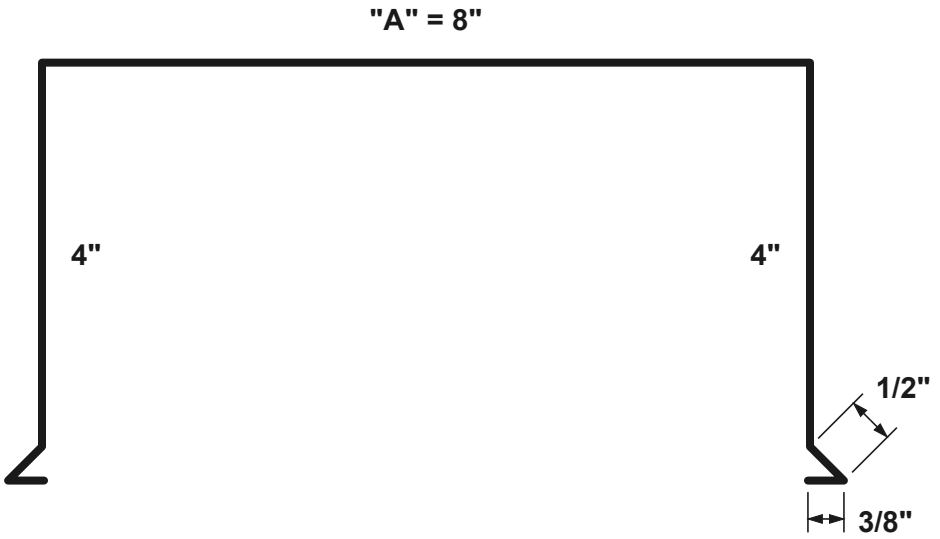

PERFIL DEL REMATE

ESCALA: 6" = 1'-0" (MEDIO TAMAÑO)

0 3"

ACERO GALVALUME® 24GA, ACABADO SPECTRALUME® 70% PVDF • DESARROLLO: 17-3/4"

"A" = ANCHO EXTERIOR DE LA ALBARDILLA, SEGÚN EL PRETIL DE CADA OBRA. "A" ESTÁNDAR = 4", 6", 8", 10", 12" (DESARROLLO = "A" + 9-3/4"). SE MUESTRA 8".

AMBOS BORDES DE GOTEO: PESTAÑA DE GOTEO DE 1/2" A 45° + RETORNO DE 3/8" HORIZONTAL - GANCHO ABIERTO PARA ENGANCHES CONTINUOS (DOBLADILLOS CERRADOS SOBRE PEDIDO).

PLACA OCULTA BAJO CADA JUNTA, ASENTADA EN CINTA SELLADORA.

FAMILIA DEL CATÁLOGO 2000: ASP-2421 A 2425

LARGO ESTÁNDAR 10'-0". INSTALADO: VER HOJA 18B.

N.º DE PIEZA **POR DEFINIR**	ESCALA: 6" = 1'-0" (MEDIO TAMAÑO) FECHA: 10-23-26 SERIE: 24GA ESTÁNDAR HOJA: 18A (1 DE 2)	DIBUJÓ: ASP REVISÓ: _____ REV.: P0 EMISIÓN: PRELIMINAR	**ARCHITECTURAL SHEETMETAL PRODUCTS, INC.** 1329 Amsterdam Road (Route 5) Scotia, New York 12302 Tel. 518-381-6144 **www.aspmetals.com**


ARCHITECTURAL SHEETMETAL PRODUCTS

"Su equipo de confianza en metal"

DETALLE DE INSTALACIÓN

ALBARDILLA

PRELIMINAR — PARA REVISIÓN — NO PARA FABRICACIÓN

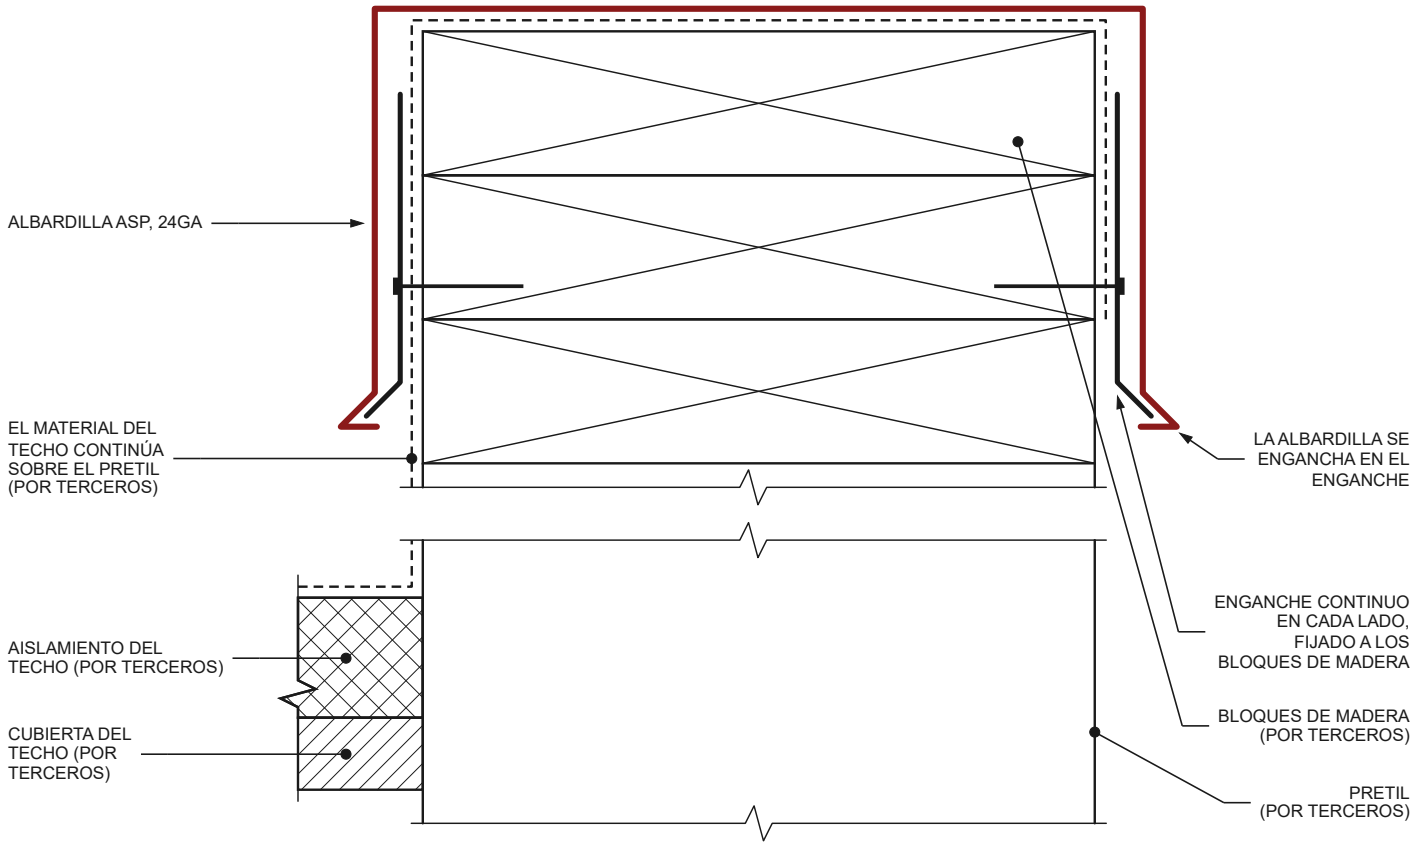

1
18B

ALBARDILLA - INSTALADA

ESCALA: 6" = 1'-0" (MEDIO TAMAÑO)

0 3"

SE MUESTRA DE 8" DE ANCHO - ANCHO "A" SEGÚN EL PRETIL. LA ALTURA DEL PRETIL Y LAS CAPAS DEL TECHO VARÍAN.
PLACA OCULTA BAJO CADA JUNTA, ASENTADA EN CINTA SELLADORA.
EL REMATE DE ESTA HOJA SE MUESTRA EN ROJO. ASP NO SUMINISTRA LO MARCADO (POR TERCEROS). PERFIL: VER HOJA 18A.

N.º DE PIEZA **POR DEFINIR**	ESCALA: 6" = 1'-0" (MEDIO TAMAÑO) FECHA: 10-23-26 SERIE: 24GA ESTÁNDAR HOJA: 18B (2 DE 2)	DIBUJÓ: ASP REVISÓ: _____ REV.: P0 EMISIÓN: PRELIMINAR	**ARCHITECTURAL SHEETMETAL PRODUCTS, INC.** 1329 Amsterdam Road (Route 5) Scotia, New York 12302 Tel. 518-381-6144 **www.aspmetals.com**