
ARCHITECTURAL SHEETMETAL PRODUCTS

"Su equipo de confianza en metal"

DETALLE DE REMATE

LIMAHOYA PRENSADA

PRELIMINAR — PARA REVISIÓN — NO PARA FABRICACIÓN

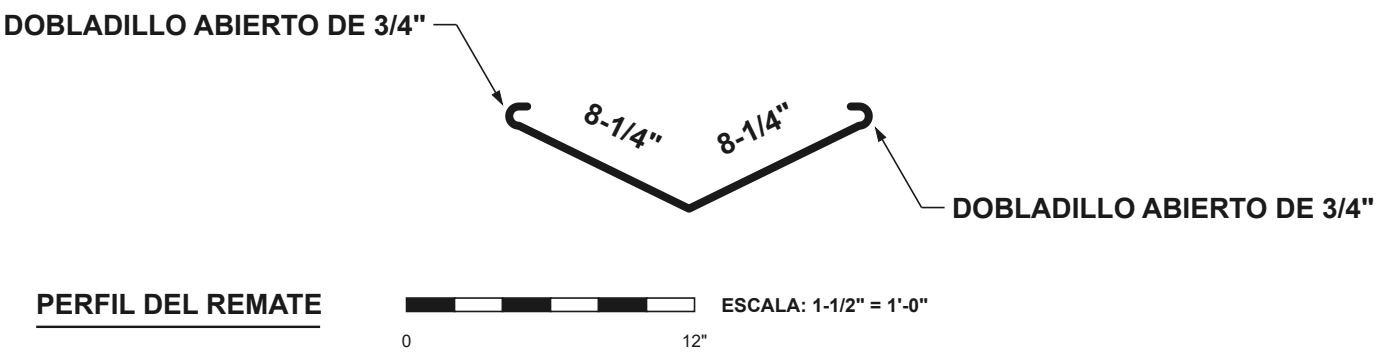

PERFIL DEL REMATE

ESCALA: 1-1/2" = 1'-0"

0 12"

ACERO GALVALUME® 29GA, ACABADO SPECTRALUME® 70% PVDF • DESARROLLO: 18"
CADA BORDE SE DOBLA SOBRE EL LADO EXPUESTO (ACABADO), CON EL RETORNO HACIA EL CENTRO DE LA LIMAHOYA.
DOBLEZ CENTRAL FORMADO SEGÚN LAS PENDIENTES DEL TECHO; EL ÁNGULO DE LAS PATAS MOSTRADO ES NOMINAL. INDICAR AMBAS PENDIENTES DEL TECHO AL PEDIR.
TAMBIÉN EN ACERO GALVALUME® 24GA: 11" x 11", RETORNOS DE BORDE DE 1", DESARROLLO DE 24". RESPALDAR CON MEMBRANA CONTRA HIELO Y AGUA O LIMAHOYA DE RESPALDO.
N.º DE PIEZA ANTERIOR: QS16 CV1
LARGO ESTÁNDAR 10'-0". INSTALADO: VER HOJA 20B.

N.º DE PIEZA **POR DEFINIR**	ESCALA: 1-1/2" = 1'-0" FECHA: 10-23-26 SERIE: 29GA QS Y 24GA EST. HOJA: 20A (1 DE 2)	DIBUJÓ: ASP REVISÓ: _____ REV.: P0 EMISIÓN: PRELIMINAR	**ARCHITECTURAL SHEETMETAL PRODUCTS, INC.** 1329 Amsterdam Road (Route 5) Scotia, New York 12302 Tel. 518-381-6144 **www.aspmetals.com**


ARCHITECTURAL SHEETMETAL PRODUCTS

"Su equipo de confianza en metal"

DETALLE DE INSTALACIÓN

LIMAHOYA PRENSADA

PRELIMINAR — PARA REVISIÓN — NO PARA FABRICACIÓN

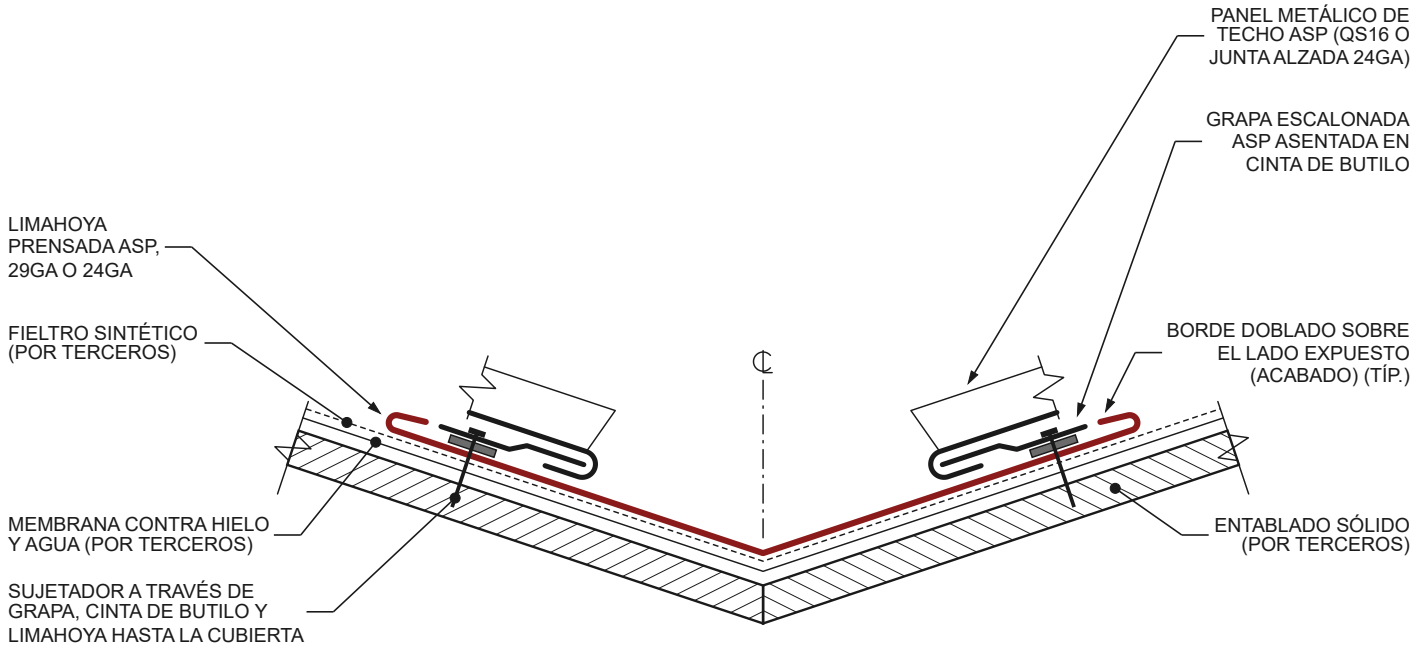

1
20B

LIMAHOYA PRENSADA - INSTALADA

ESCALA: 3" = 1'-0"

0 6"

SE MUESTRA EN 6/12 x 6/12 (LIMAHOYA DE 143°) CON PANELES QS16; EL 24GA SE INSTALA IGUAL. ASP VENDE POR SEPARADO LA CINTA DE BUTILO Y LOS TORNILLOS. GRAPAS A 4" MÍN. DEL CENTRO DE LA LIMAHOYA; EXTREMOS DEL PANEL CON DOBLADILLO EN OBRA DE 1" SOBRE ELLAS. PRIMER SUJETADOR DEL PANEL (NO SE MUESTRA) A 6" MÍN. DEL EXTREMO.

EL REMATE DE ESTA HOJA SE MUESTRA EN ROJO. ASP NO SUMINISTRA LO MARCADO (POR TERCEROS). PERFIL: VER HOJA 20A.

N.º DE PIEZA **POR DEFINIR**	ESCALA: 3" = 1'-0" FECHA: 10-23-26 SERIE: 29GA QS Y 24GA EST. HOJA: 20B (2 DE 2)	DIBUJÓ: ASP REVISÓ: _____ REV.: P0 EMISIÓN: PRELIMINAR	**ARCHITECTURAL SHEETMETAL PRODUCTS, INC.** 1329 Amsterdam Road (Route 5) Scotia, New York 12302 Tel. 518-381-6144 **www.aspmetals.com**