
ARCHITECTURAL SHEETMETAL PRODUCTS

"Su equipo de confianza en metal"

DETALLE DE INSTALACIÓN

ALBARDILLA PARA PRETIL CURVO

PRELIMINAR — PARA REVISIÓN — NO PARA FABRICACIÓN

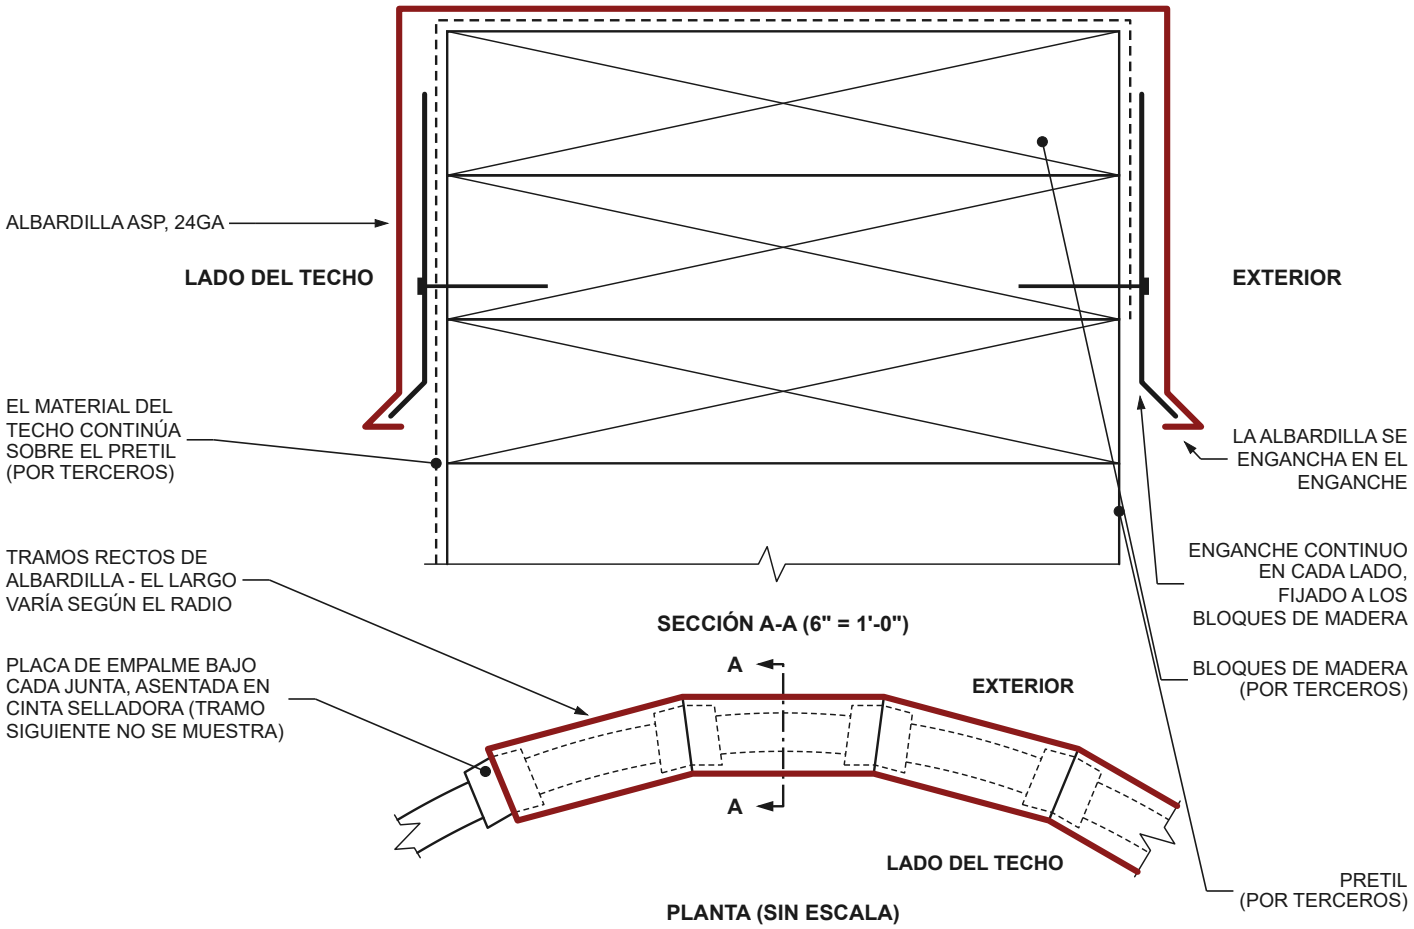

1
66A

ALBARDILLA PARA PRETIL CURVO - PLANTA Y SECCIÓN A-A

ESCALA: 6" = 1'-0" (MEDIO TAMAÑO)

0 3"

SECCIÓN A-A: ALBARDILLA, ENGANCHES Y BLOQUES DE MADERA COMO EN LA HOJA 18B. SE MUESTRA DE 8" DE ANCHO - ANCHO "A" SEGÚN EL PRETIL. PLANTA SIN ESCALA. ALBARDILLA (EN ROJO): ACERO GALVALUME® 24GA, ACABADO SPECTRALUME® 70% PVDF (A CONFIRMAR). ENGANCHES Y PLACAS DE EMPALME (EN NEGRO) TAMBIÉN DE ASP. ALBARDILLA: VER HOJA 18A. ENGANCHE: VER HOJA 13A. PLACA DE EMPALME: SIMILAR A LA HOJA 52A, CORTADA AL ÁNGULO DE LA JUNTA (A CONFIRMAR). EL RADIO VARÍA. EL REMATE DE ESTA HOJA SE MUESTRA EN ROJO. ASP NO SUMINISTRA LO MARCADO (POR TERCEROS).

N.º DE PIEZA			
POR DEFINIR	ESCALA: 6" = 1'-0" (MEDIO TAMAÑO) FECHA: 10-23-26 SERIE: DETALLE DE INSTALACIÓN HOJA: 66A (1 DE 1)	DIBUJÓ: ASP REVISÓ: _____ REV.: P0 EMISIÓN: PRELIMINAR	**ARCHITECTURAL SHEETMETAL PRODUCTS, INC.** 1329 Amsterdam Road (Route 5) Scotia, New York 12302 Tel. 518-381-6144 **www.aspmetals.com**