
ARCHITECTURAL SHEETMETAL PRODUCTS

"Su equipo de confianza en metal"

DETALLE DE INSTALACIÓN

BORDE DE ALERO SOBRE FORRO DE FASCIA, SIN GRAPA (DRIP EDGE-B, VARIANTE ANTERIOR)

PRELIMINAR — PARA REVISIÓN — NO PARA FABRICACIÓN

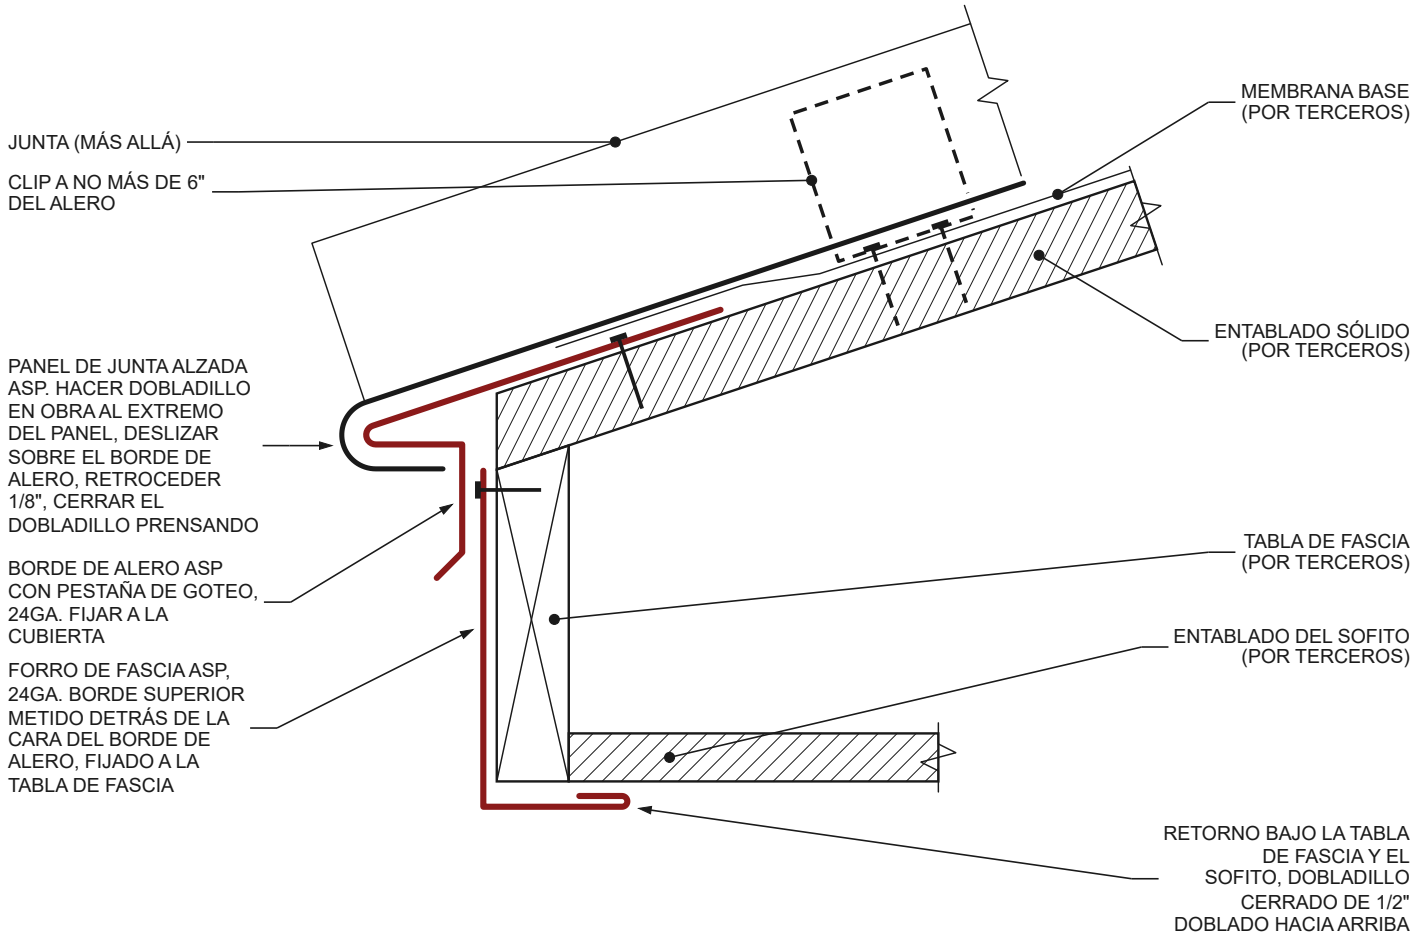

1
71A

BORDE DE ALERO SOBRE FORRO DE FASCIA - INSTALADO

ESCALA: 6" = 1'-0" (MEDIO TAMAÑO)

0 3"

SE MUESTRA EN PENDIENTE 4/12, CON EL BORDE DE ALERO 24GA CON PESTAÑA DE GOTEO. FORRO DE FASCIA MOSTRADO DE 3-1/2" ("A") SOBRE TABLA DE FASCIA DE 1X4.
FORRO DE FASCIA FIJADO POR SU BORDE SUPERIOR, DETRÁS DE LA CARA DEL BORDE DE ALERO. SEPARACIÓN DE SUJETADORES A CONFIRMAR.
BORDE DE ALERO (HOJA 19A) Y FORRO DE FASCIA (HOJA 29A) EN ROJO: ACERO GALVALUME® 24GA, ACABADO SPECTRALUME® 70% PVDF.
EL REMATE DE ESTA HOJA SE MUESTRA EN ROJO. ASP NO SUMINISTRA LO MARCADO (POR TERCEROS).

N.º DE PIEZA **POR DEFINIR**	ESCALA: 6" = 1'-0" (MEDIO TAMAÑO) FECHA: 10-23-26 SERIE: DETALLE DE INSTALACIÓN HOJA: 71A (1 DE 1)	DIBUJÓ: ASP REVISÓ: _____ REV.: P0 EMISIÓN: PRELIMINAR	**ARCHITECTURAL SHEETMETAL PRODUCTS, INC.** 1329 Amsterdam Road (Route 5) Scotia, New York 12302 Tel. 518-381-6144 **www.aspmetals.com**